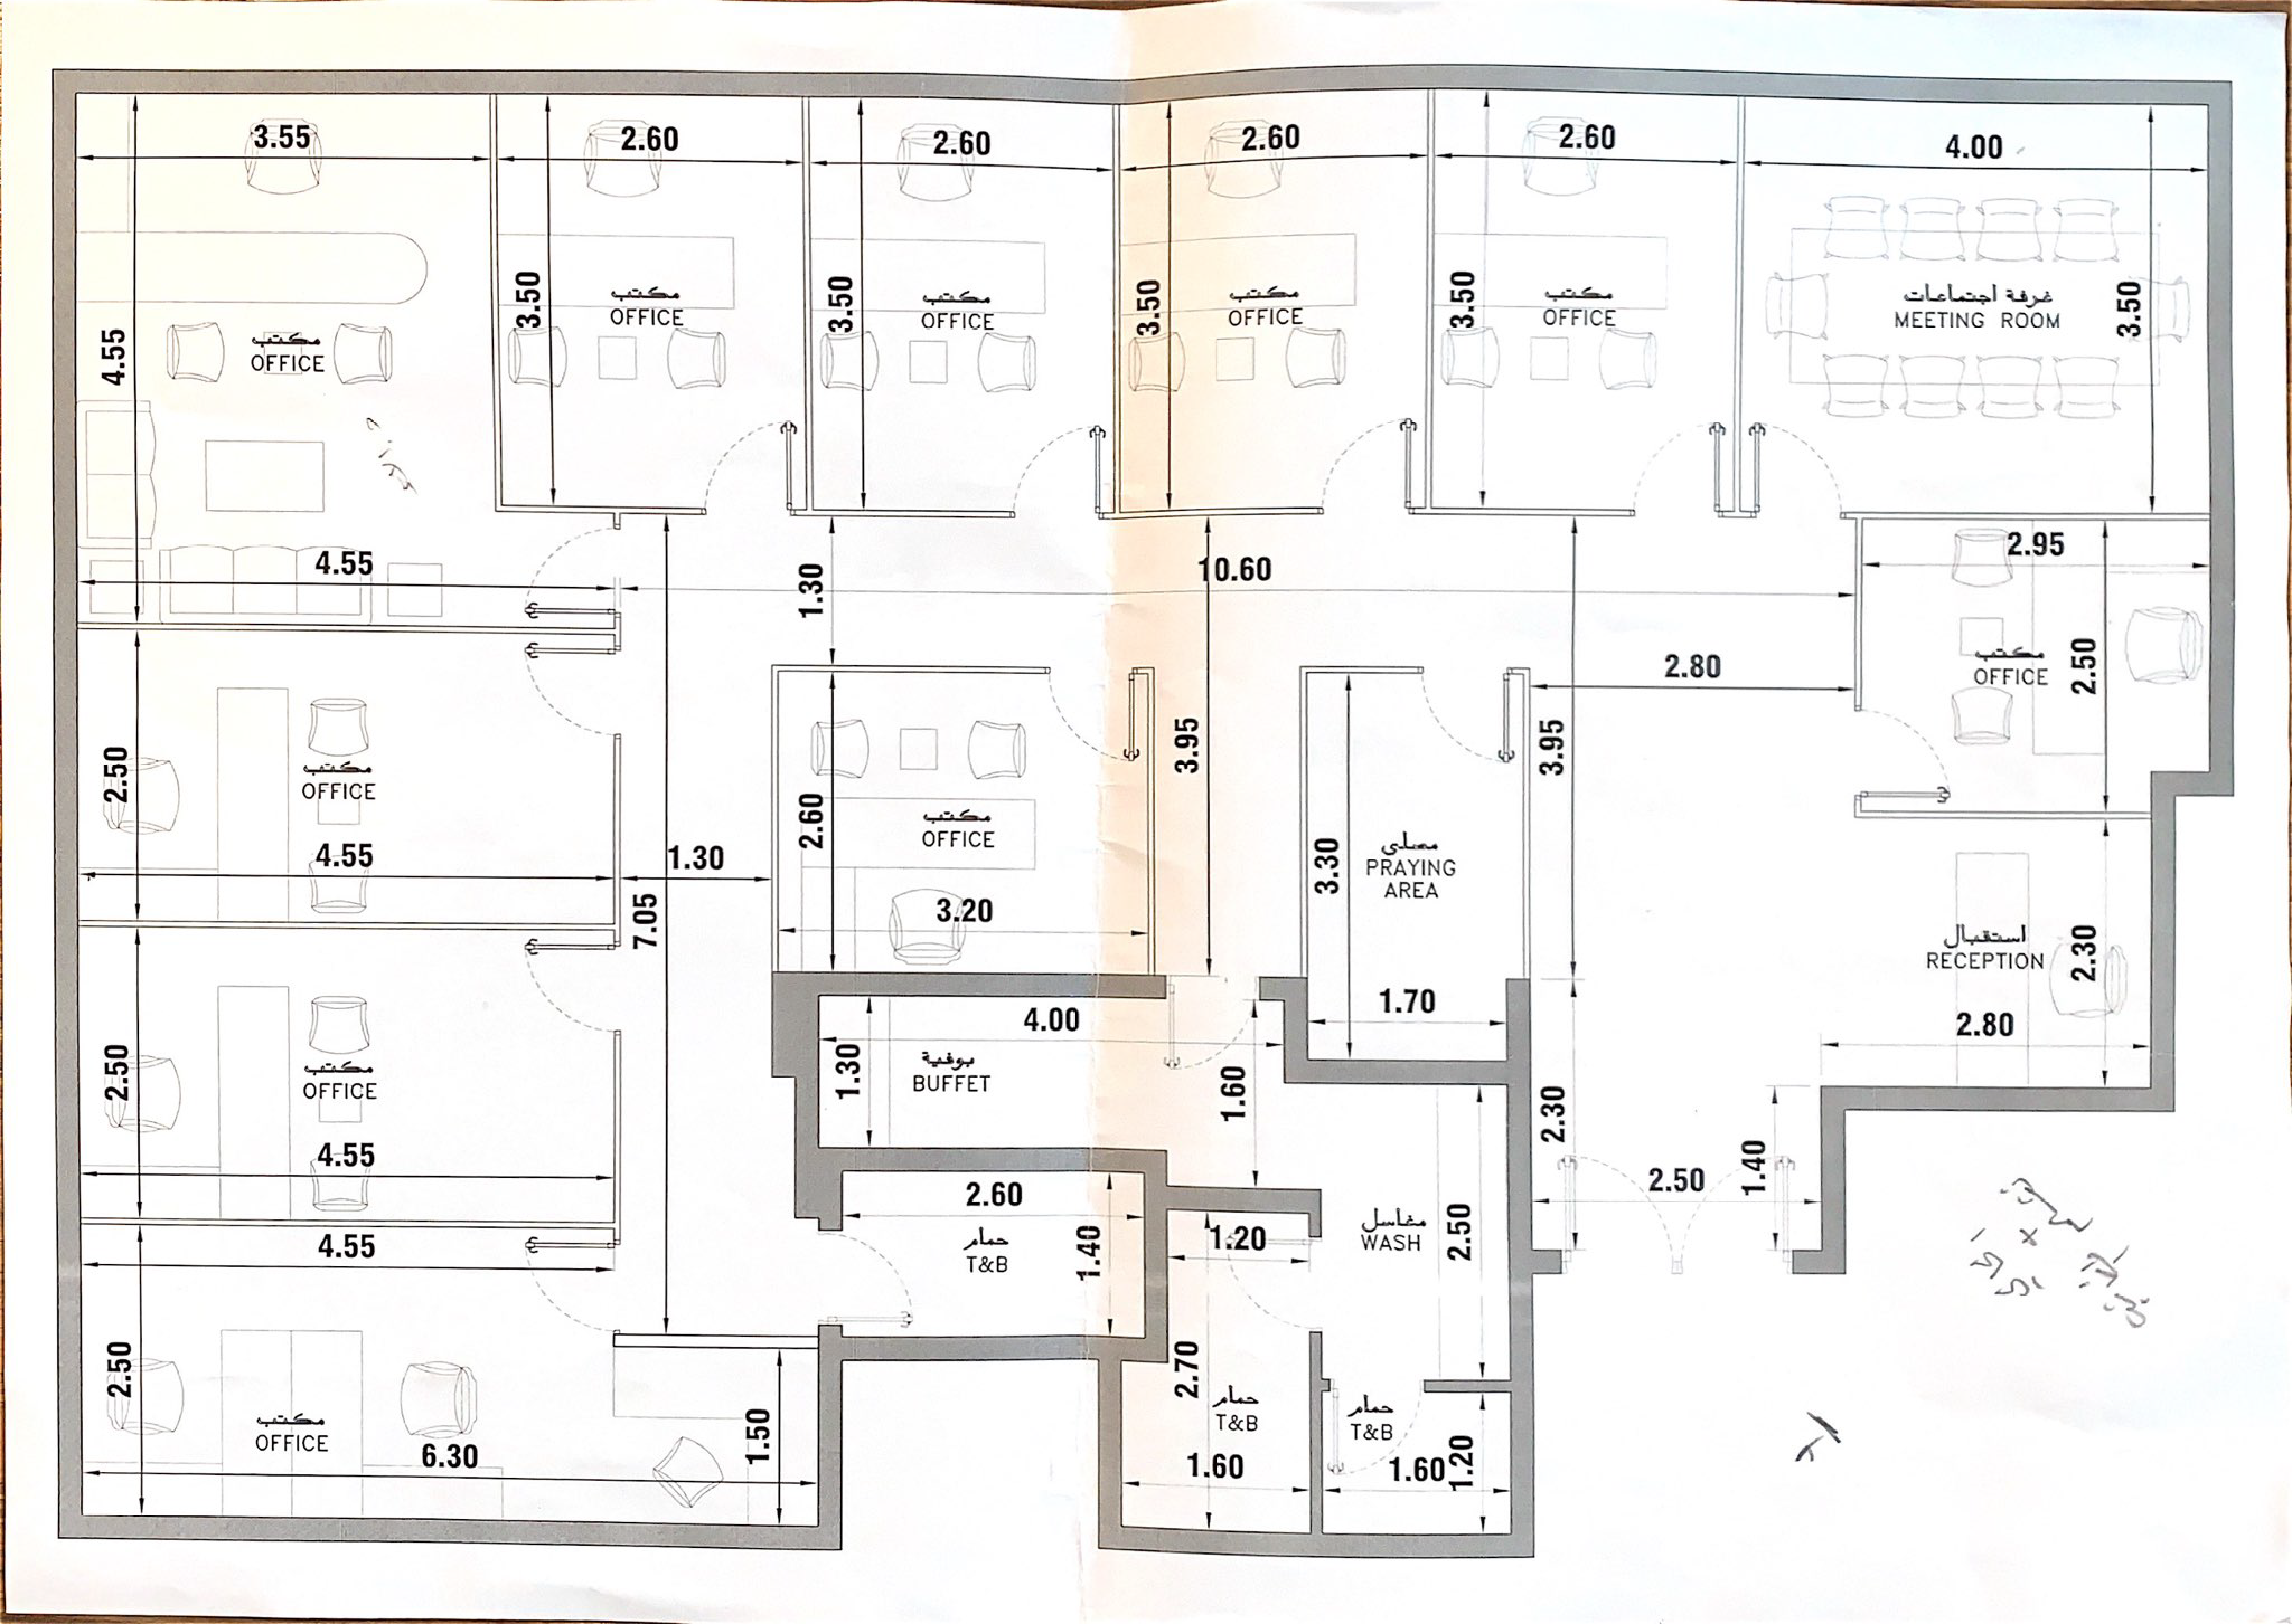
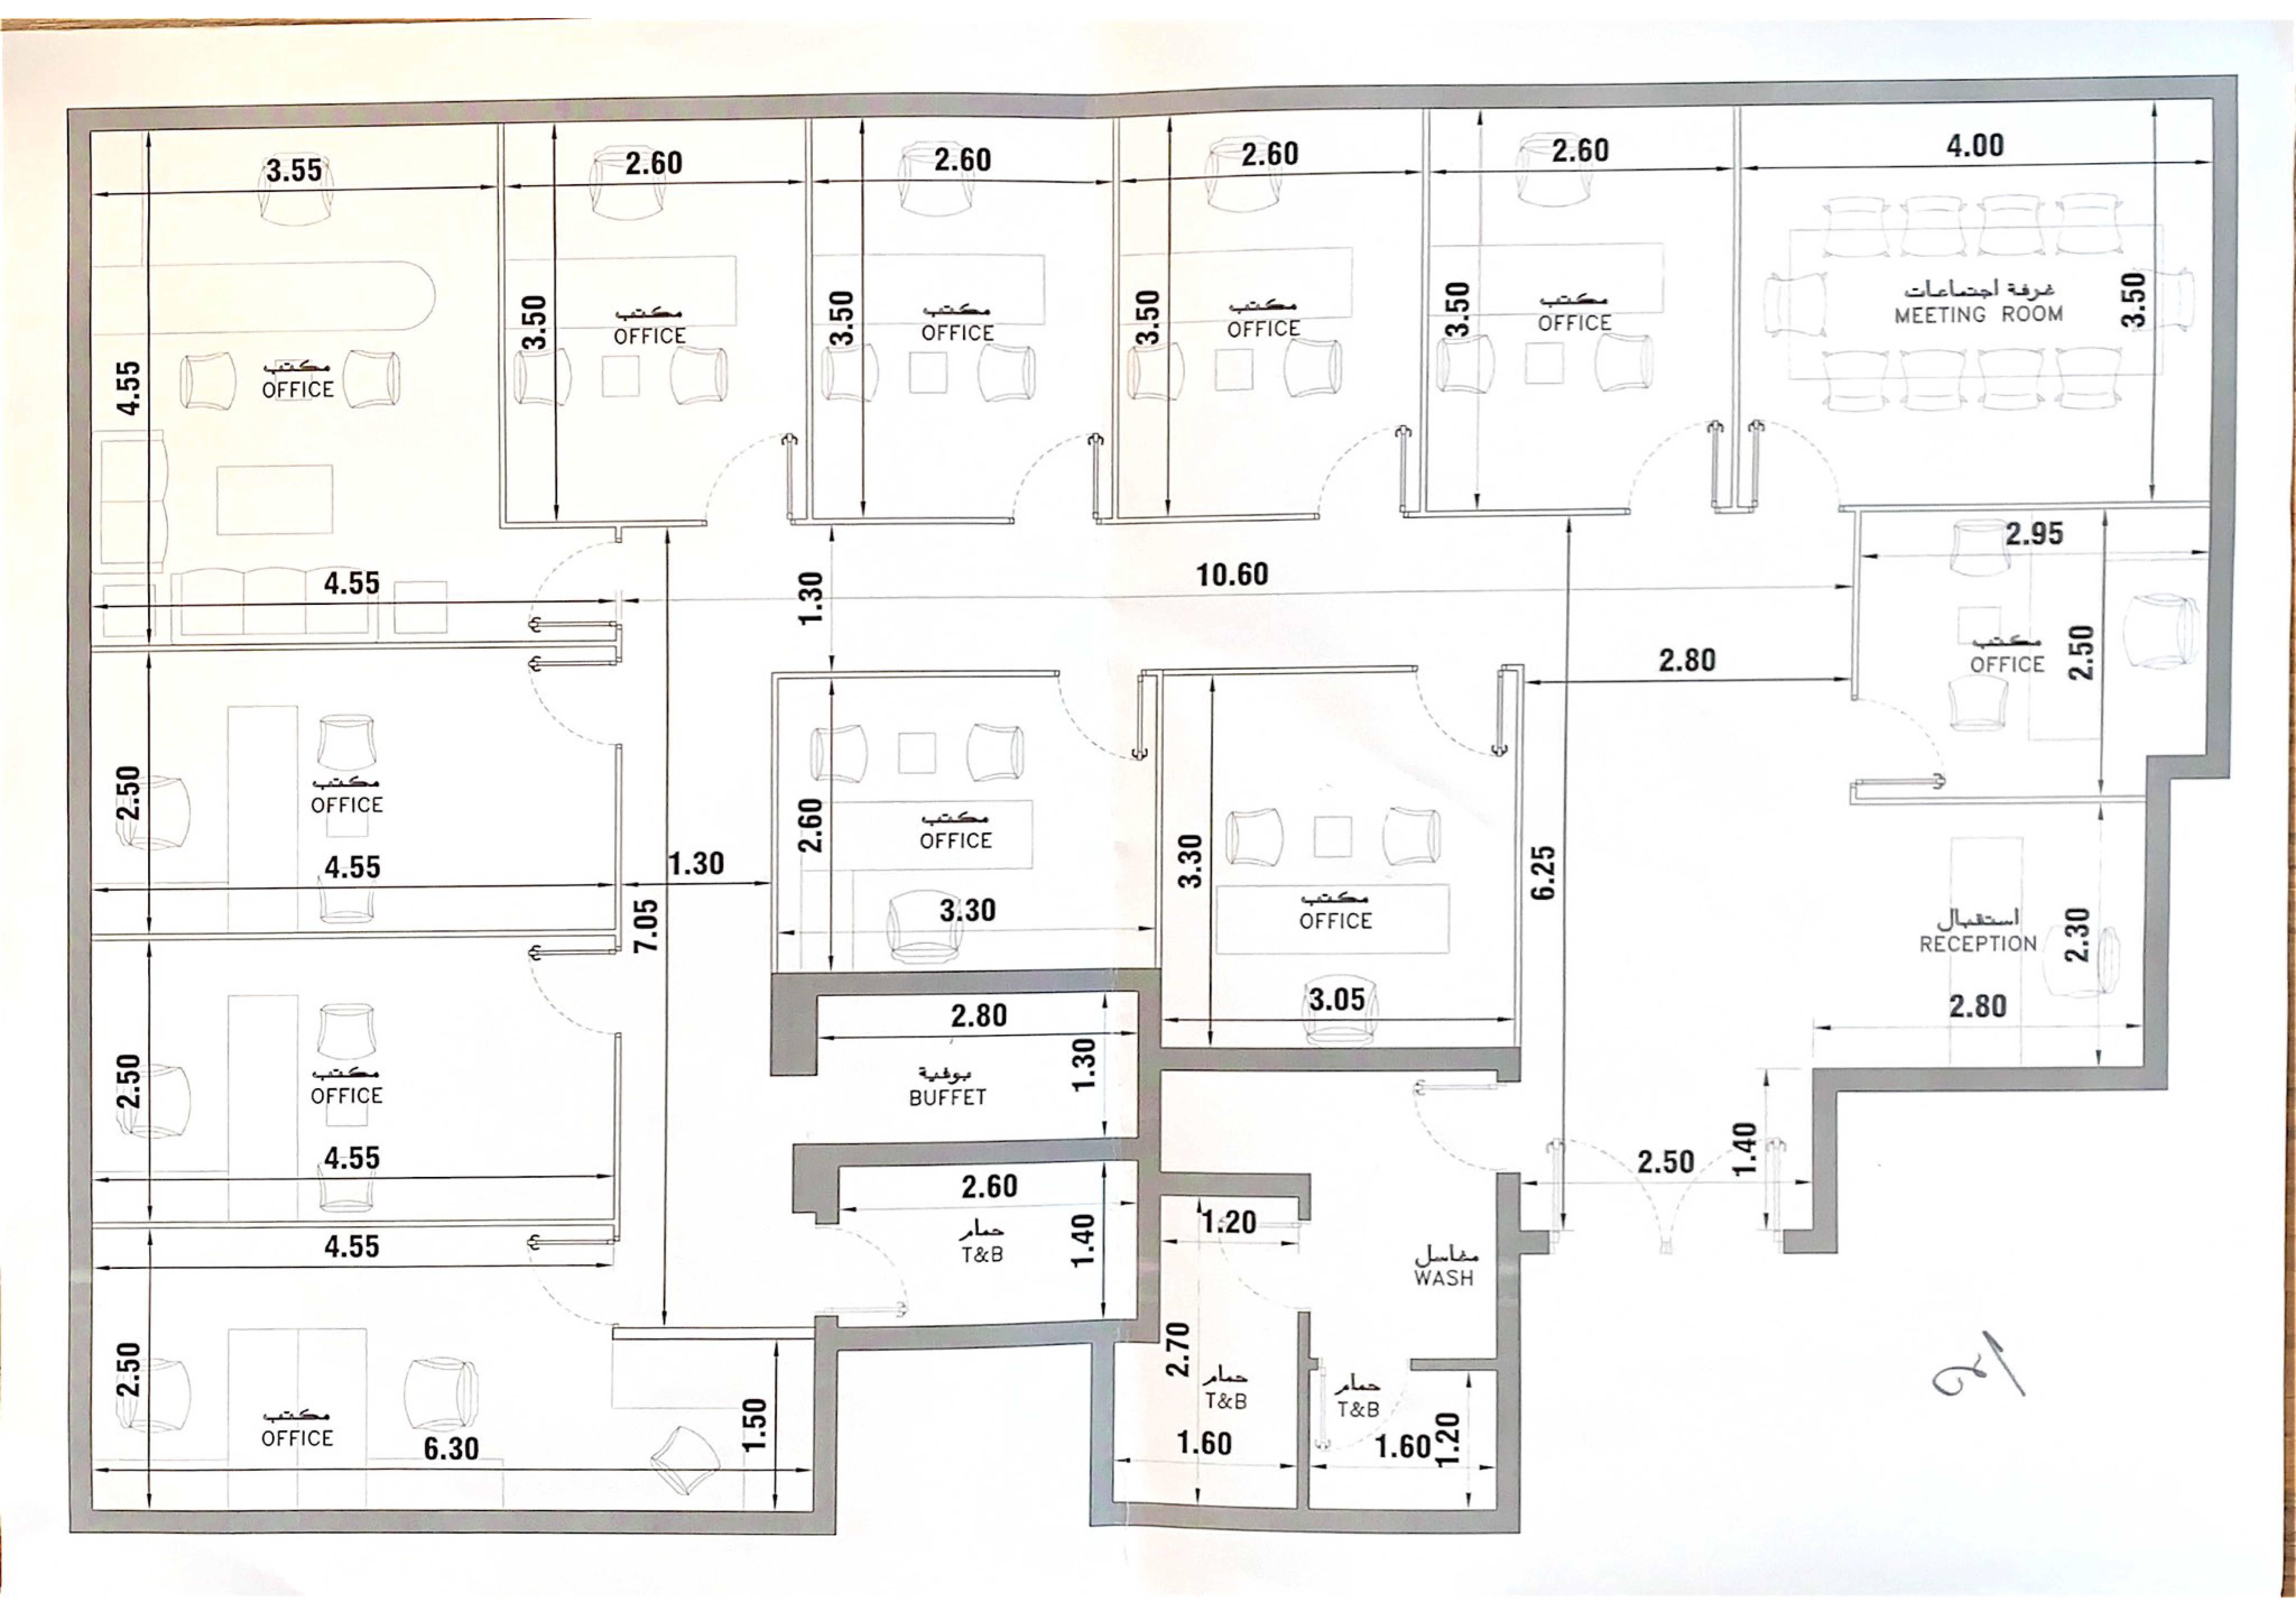
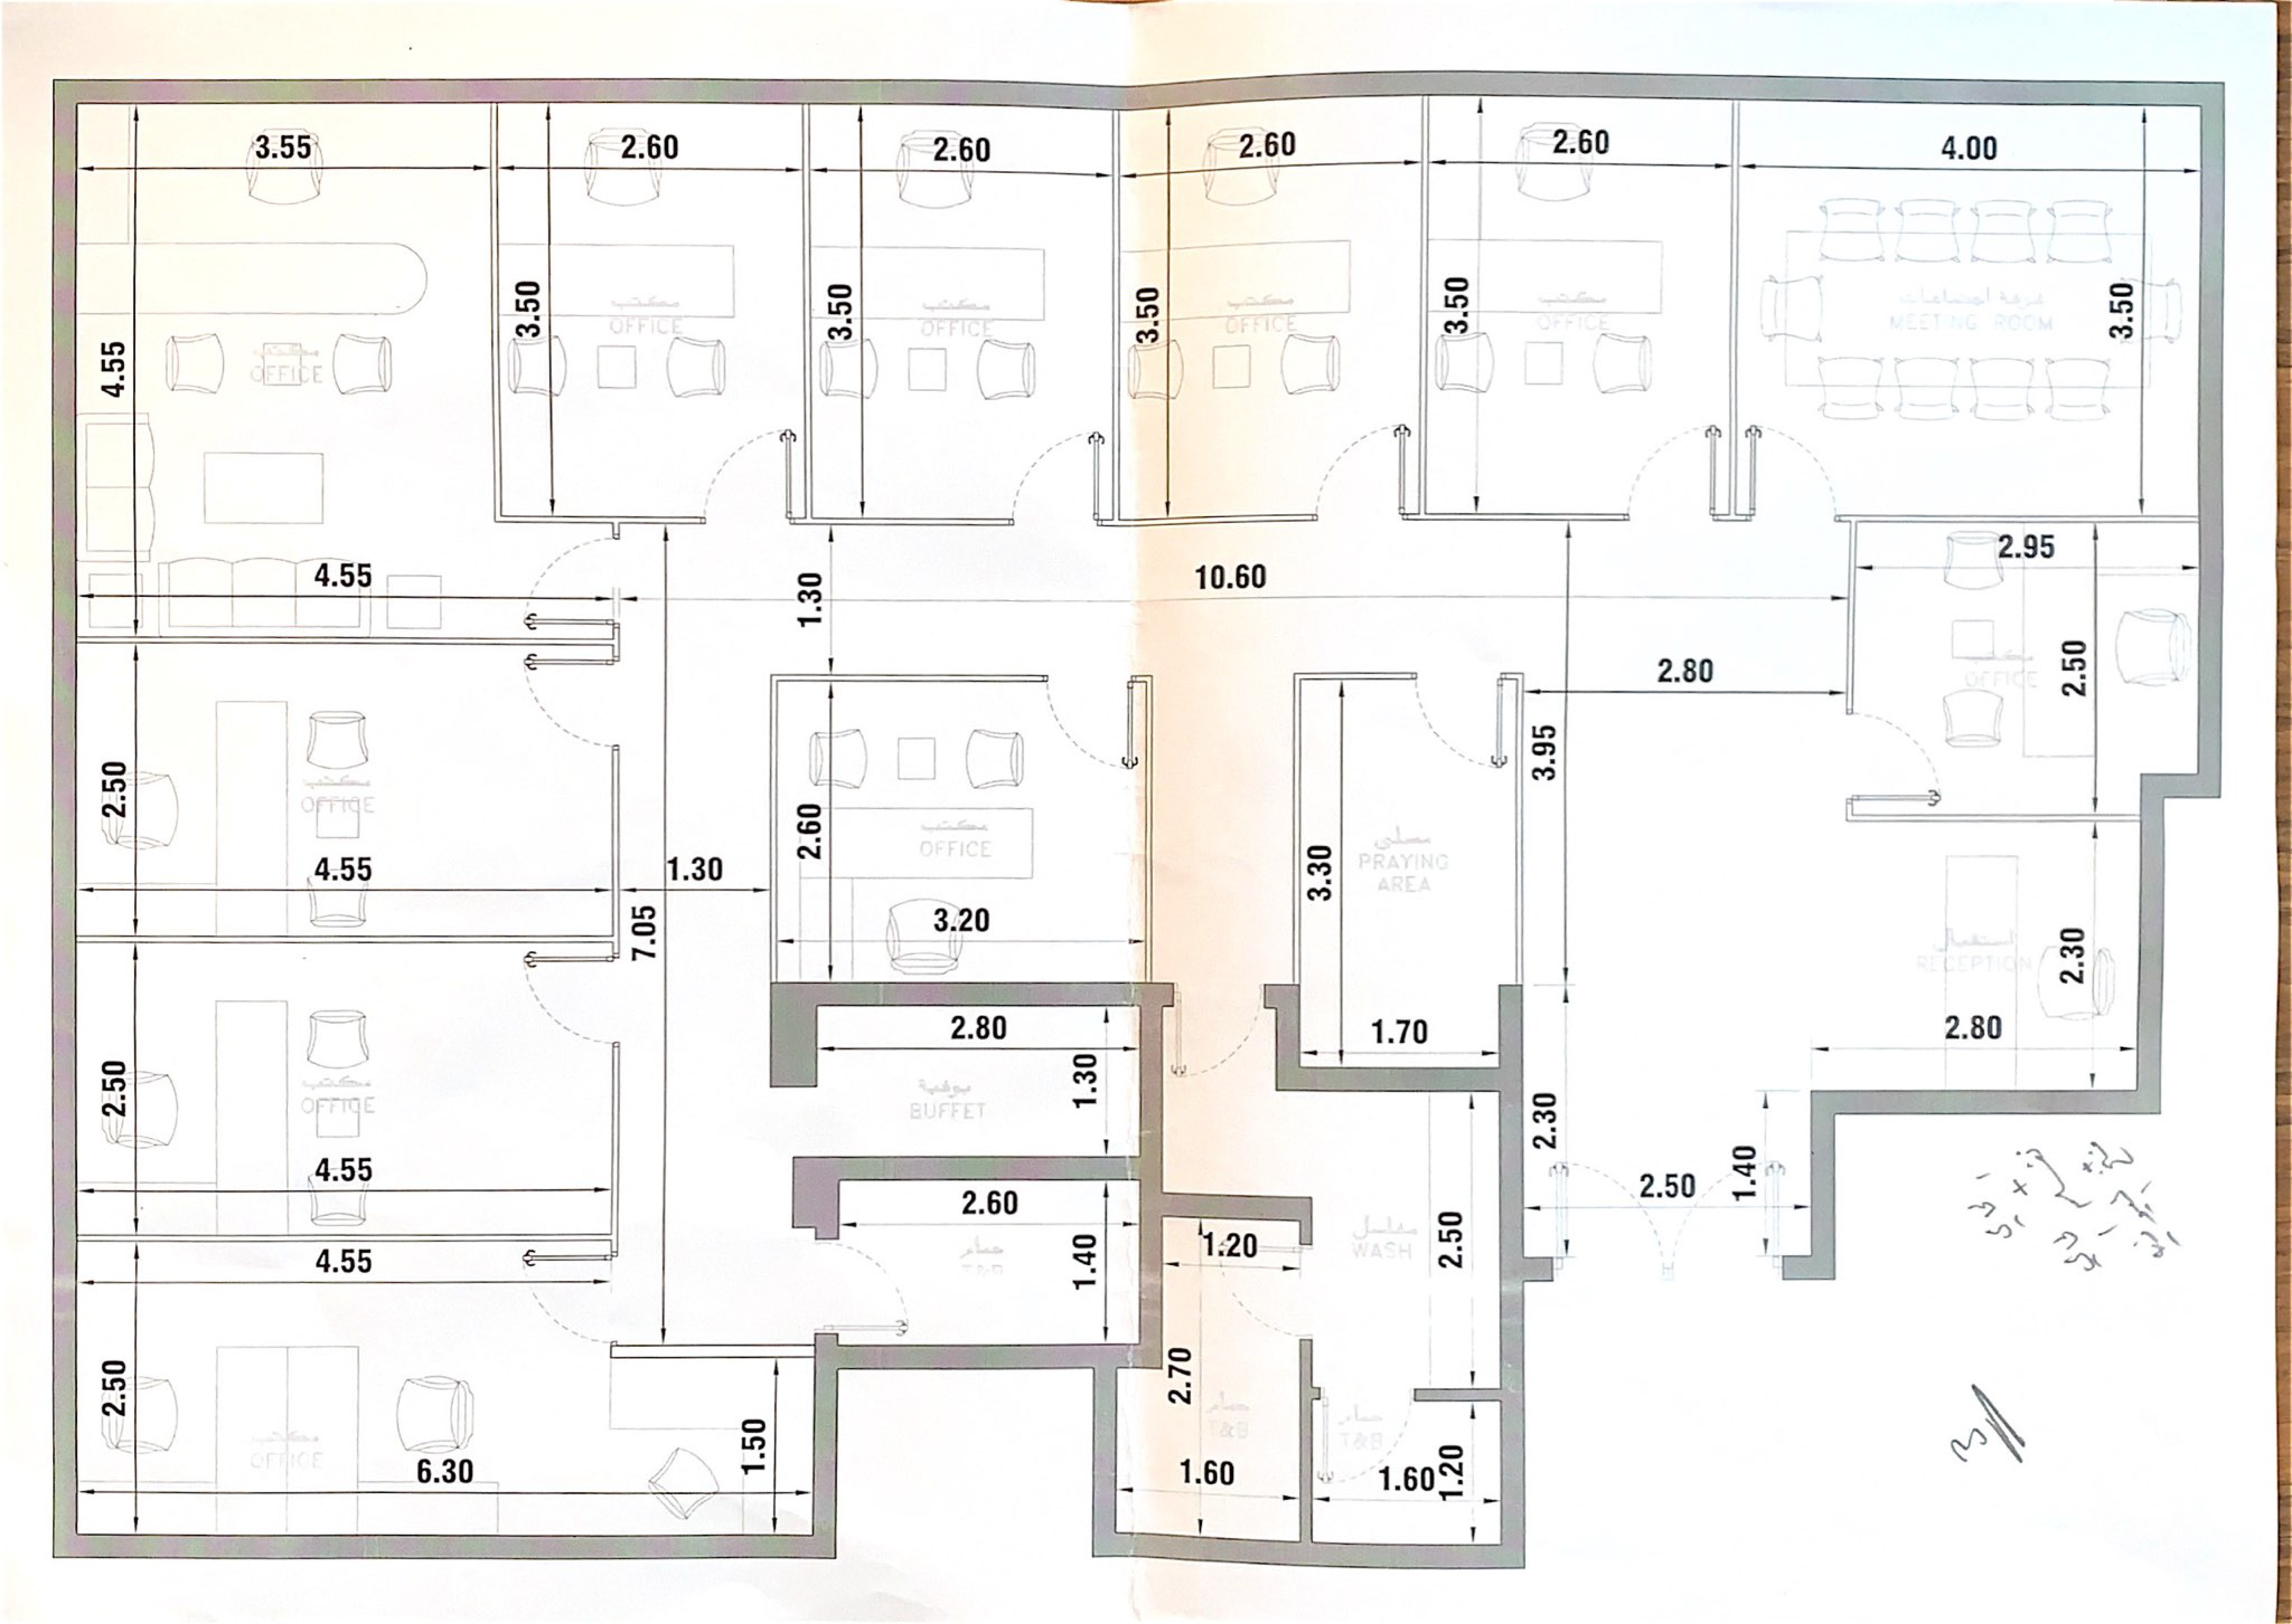

3.55
2.60
2.60
2.60
2.60
4.00
مكتب
OFFICE
مكتب
OFFICE
مكتب
OFFICE
مكتب
OFFICE
مكتب
OFFICE
غرفة اجتماعات
MEETING ROOM
4.55
3.50
3.50
3.50
3.50
3.50
4.55
10.60
1.30
2.95
2.80
مكتب
OFFICE
2.50
مكتب
OFFICE
2.50
4.55
1.30
7.05
3.95
3.95
مكتب
OFFICE
2.60
3.20
مصلى
PRAYING
AREA
3.30
1.70
استقبال
RECEPTION
2.30
2.80
مكتب
OFFICE
2.50
4.55
4.00
بوفية
BUFFET
1.30
1.60
2.30
1.40
2.50
2.60
حمام
T&B
1.40
1.20
مغاسل
WASH
2.50
4.55
مكتب
OFFICE
2.50
6.30
1.50
2.70
حمام
T&B
حمام
T&B
1.60
1.60
1.20



3.55
2.60
2.60
2.60
2.60
4.00
4.55
مكتب
OFFICE
3.50
مكتب
OFFICE
3.50
مكتب
OFFICE
3.50
مكتب
OFFICE
3.50
مكتب
OFFICE
غرفة اجتماعات
MEETING ROOM
3.50
4.55
10.60
1.30
2.95
مكتب
OFFICE
2.50
2.80
2.50
مكتب
OFFICE
4.55
1.30
2.60
مكتب
OFFICE
3.30
3.30
مكتب
OFFICE
6.25
7.05
استقبال
RECEPTION
2.30
2.50
مكتب
OFFICE
4.55
2.80
بوفية
BUFFET
1.30
3.05
2.80
2.60
حمام
T&B
1.40
1.20
مغاسل
WASH
2.50
1.40
4.55
2.50
مكتب
OFFICE
6.30
1.50
2.70
حمام
T&B
حمام
T&B
1.60
1.60
1.20



3.55
2.60
2.60
2.60
2.60
4.00
4.55
3.50
3.50
3.50
3.50
3.50
مكتب
OFFICE
غرفة اجتماعات
MEETING ROOM
4.55
10.60
1.30
2.95
2.80
2.50
2.50
3.95
2.60
4.55
1.30
3.20
7.05
مصلى
PRAYING AREA
3.30
استقبال
RECEPTION
2.30
2.50
2.80
1.70
2.80
بوفية
BUFFET
1.30
2.30
4.55
2.60
2.50
1.40
حمام
T&B
1.40
1.20
مغاسل
WASH
2.50
4.55
2.50
2.70
6.30
1.50
1.60
1.60
1.20